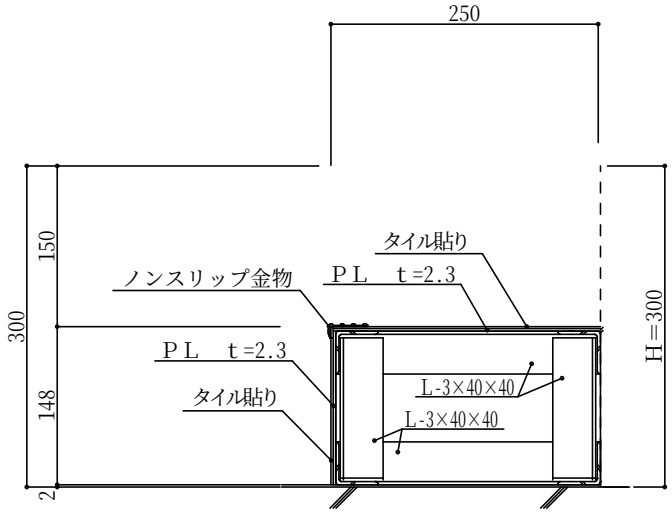

断　面　図　Ｓ＝１：５

		承　認	確　認	検　図	製　図	縮尺 S＝1：5	工事名	図面番号
						日付	図　名　鋼製ステップＨ＝３００　断面図	
		（株）神光建築工業					施　工　殿	